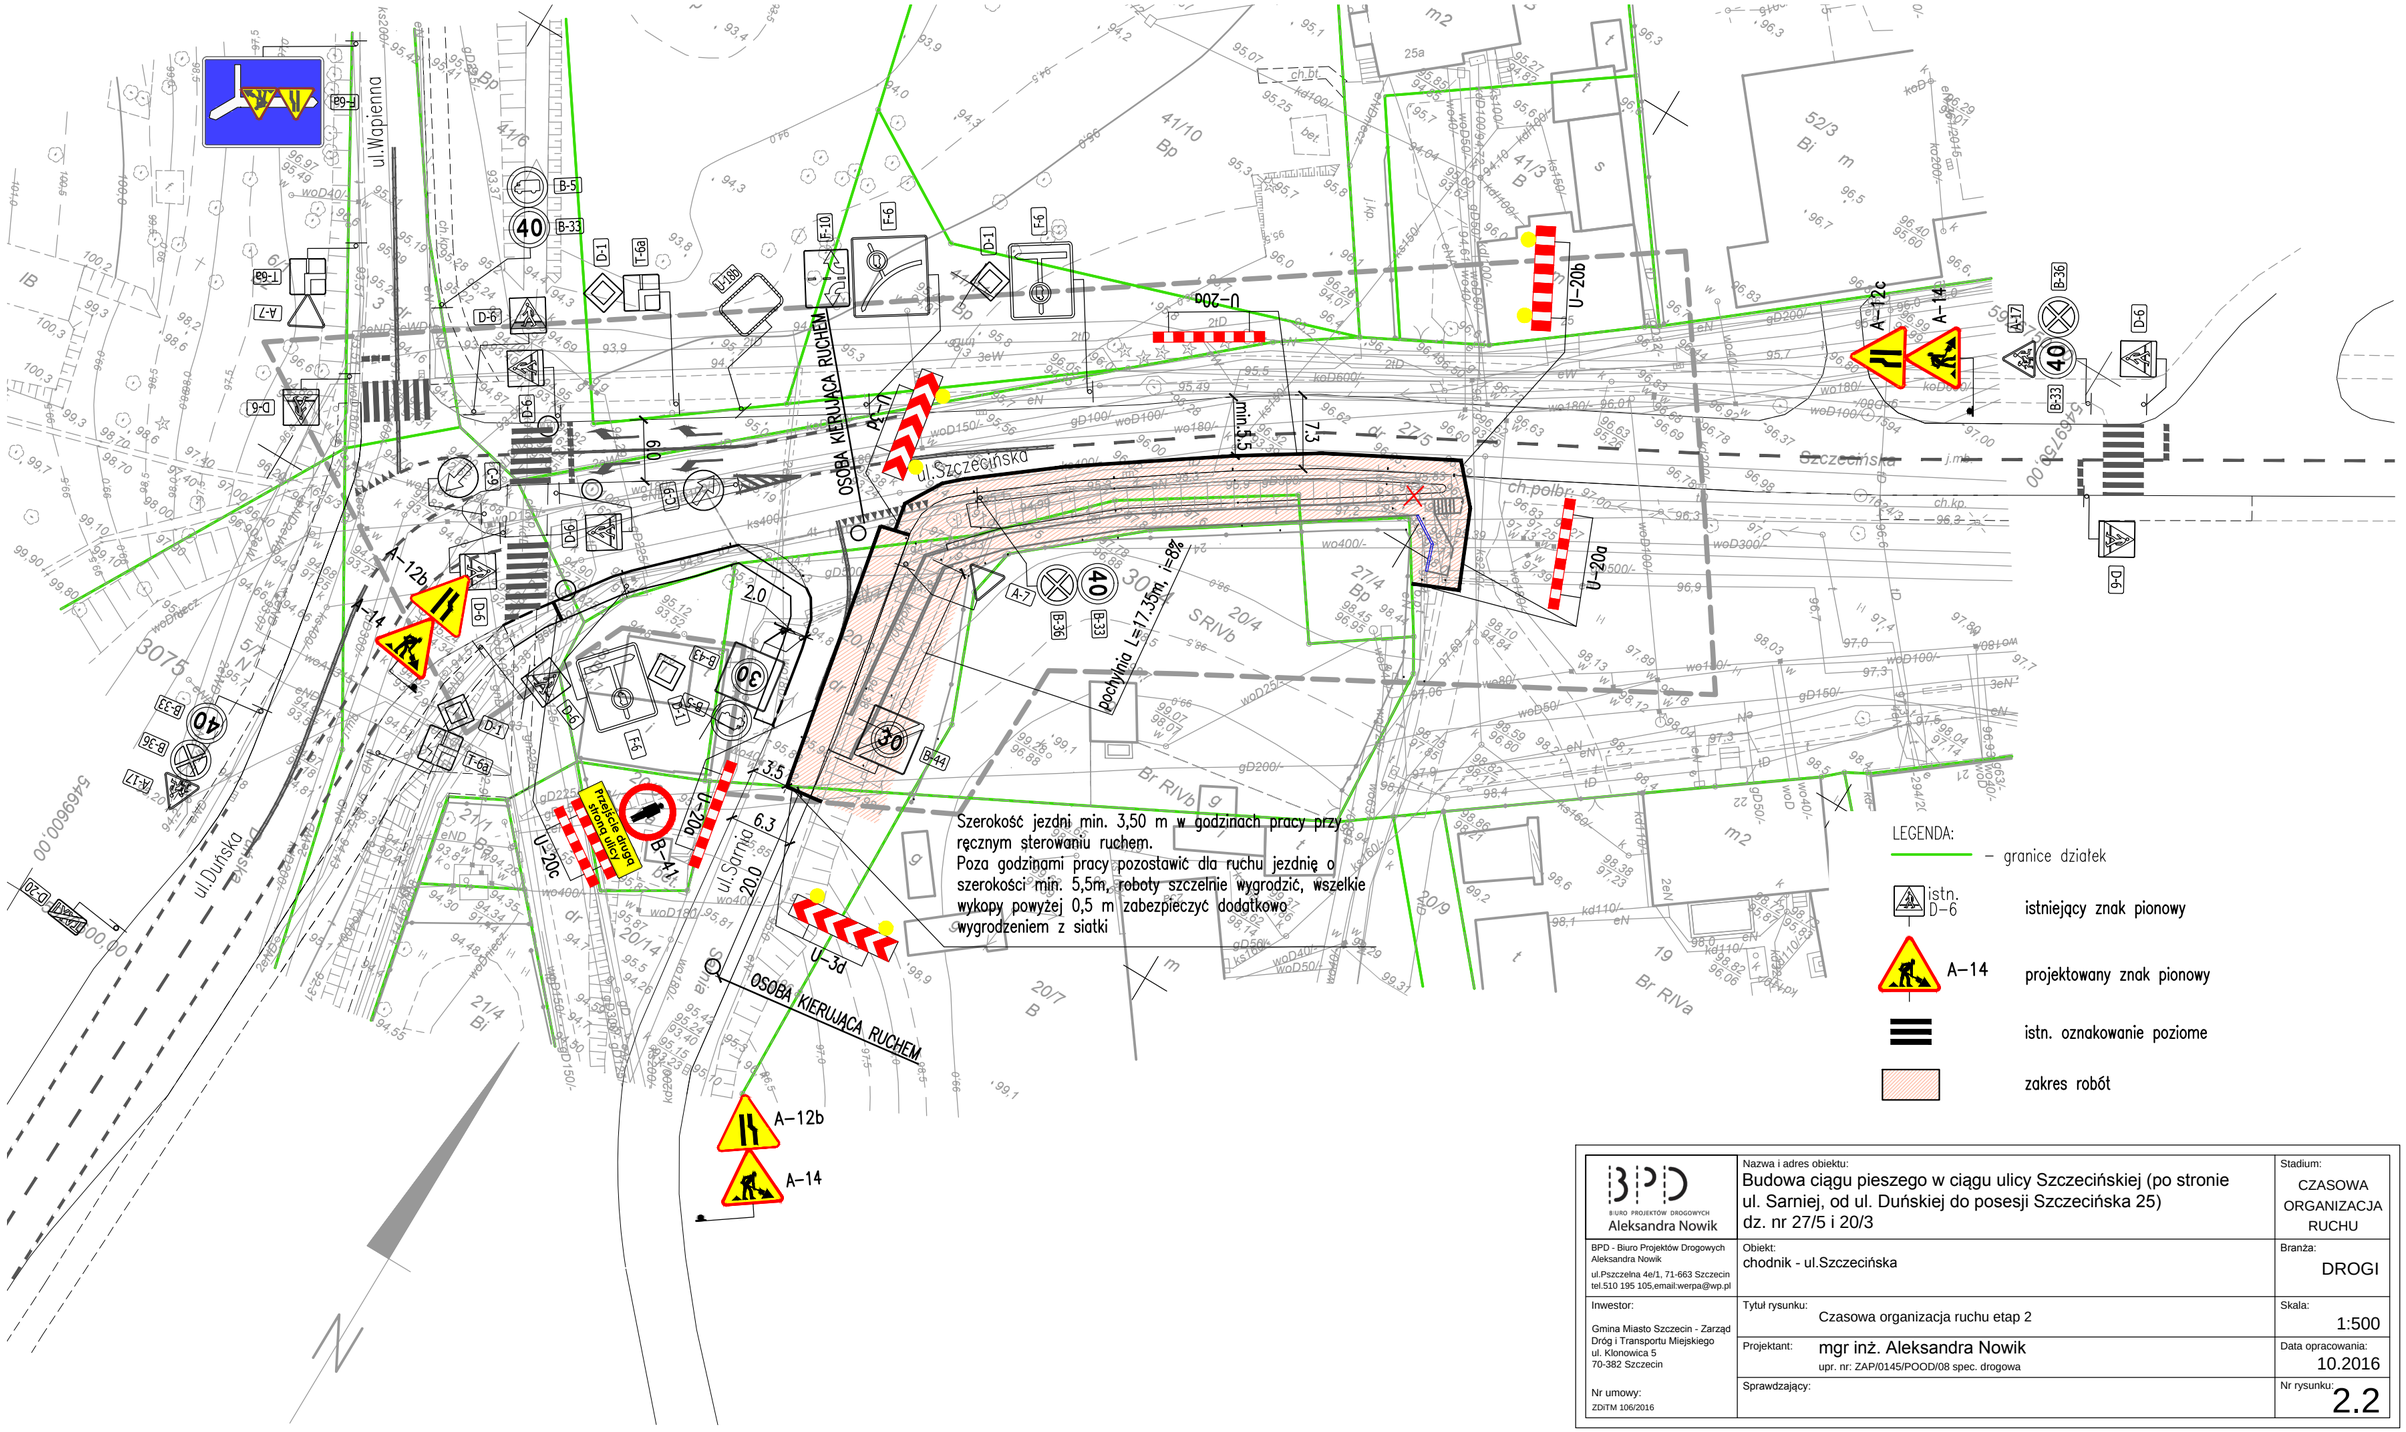

BIURO PROJEKTÓW DROGOWYCH Aleksandra Nowik	Nazwa i adres obiektu: Budowa ciągu pieszego w ciągu ulicy Szczecińskiej (po stronie ul. Sarniej, od ul. Duńskiej do posesji Szczecińska 25) dz. nr 27/5 i 20/3	Stadium: CZASOWA ORGANIZACJA RUCHU
BPD - Biuro Projektów Drogowych Aleksandra Nowik ul.Pszczelna 4e/1, 71-663 Szczecin tel.510 195 105,email:werpa@wp.pl	Obiekt: chodnik - ul.Szczecińska	Branża: DROGI
Inwestor: Gmina Miasto Szczecin - Zarząd Dróg i Transportu Miejskiego ul. Klonowica 5 70-382 Szczecin Nr umowy: ZDiTM 106/2016	Tytuł rysunku: Czasowa organizacja ruchu etap 2	Skala: 1:500
	Projektant: mgr inż. Aleksandra Nowik upr. nr: ZAP/0145/POOD/08 spec. drogowa	Data opracowania: 10.2016
	Sprawdzający:	Nr rysunku: 2.2