





6

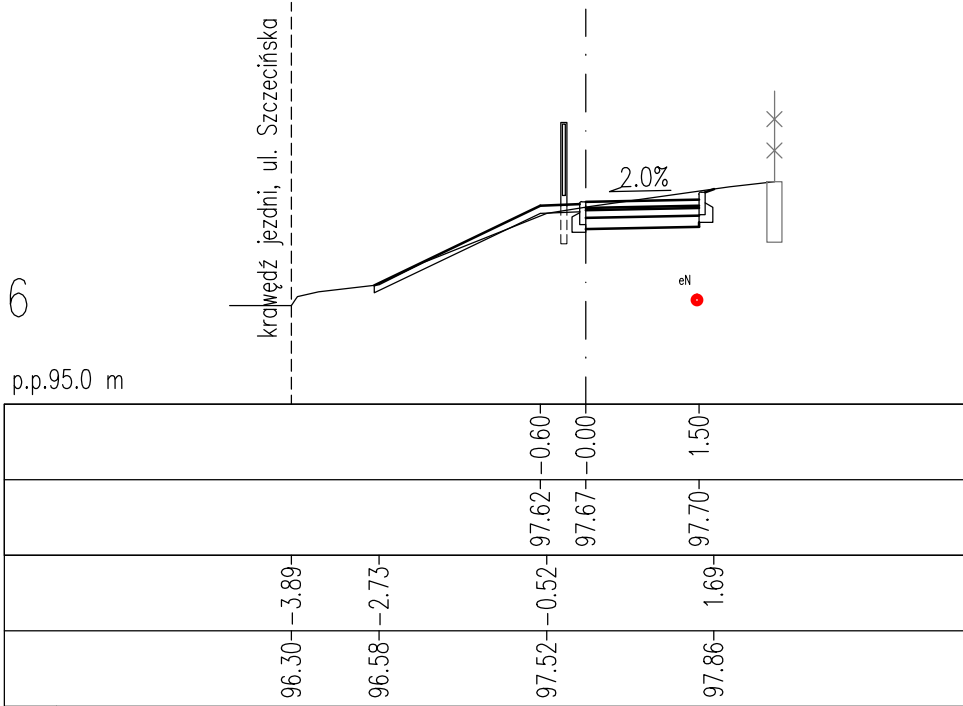


7

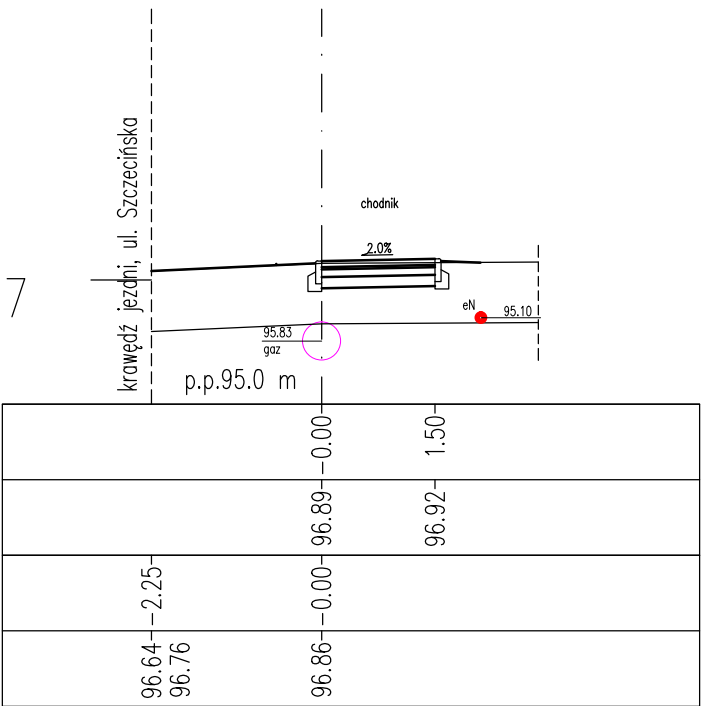


2

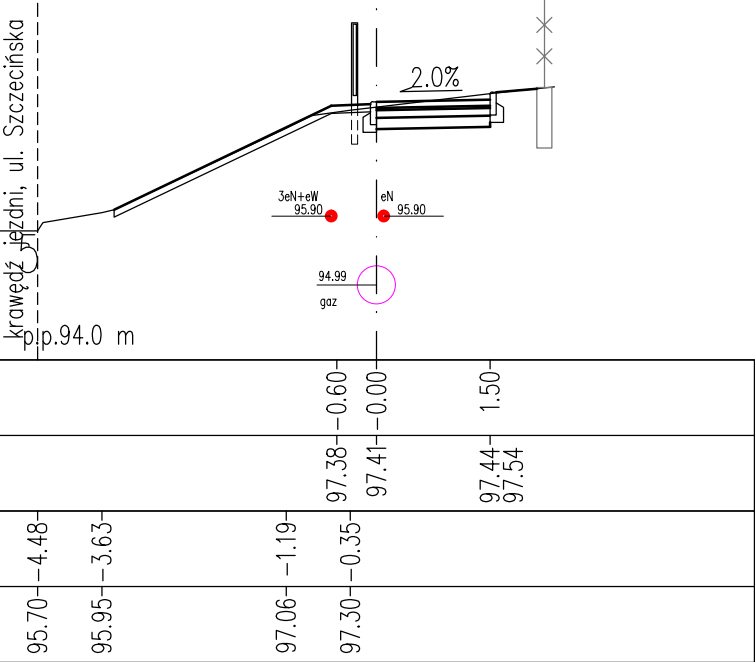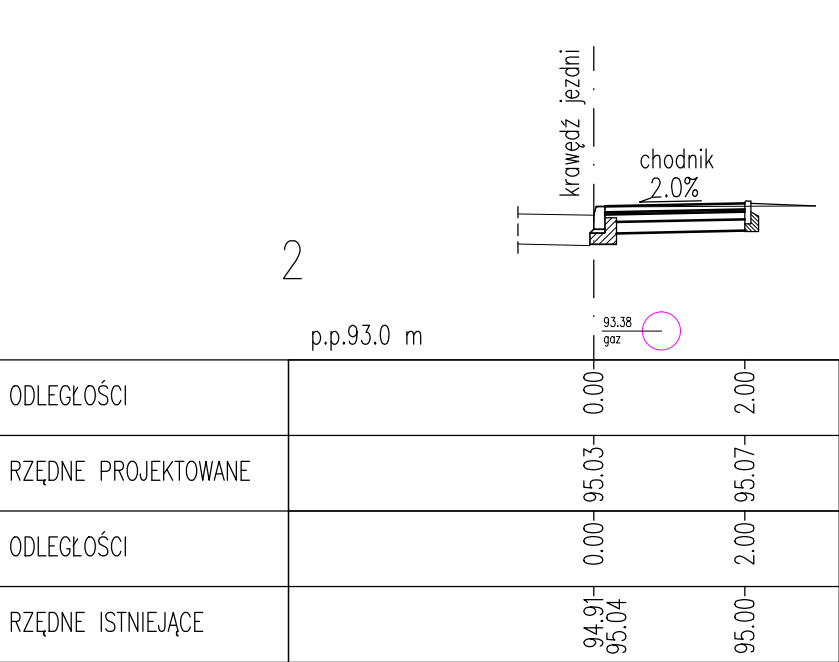

1

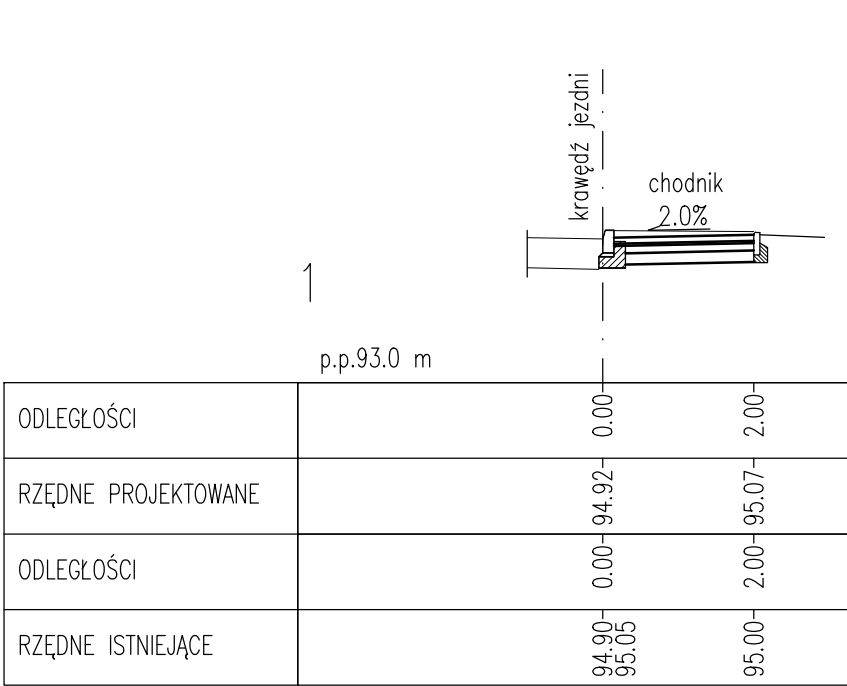

4

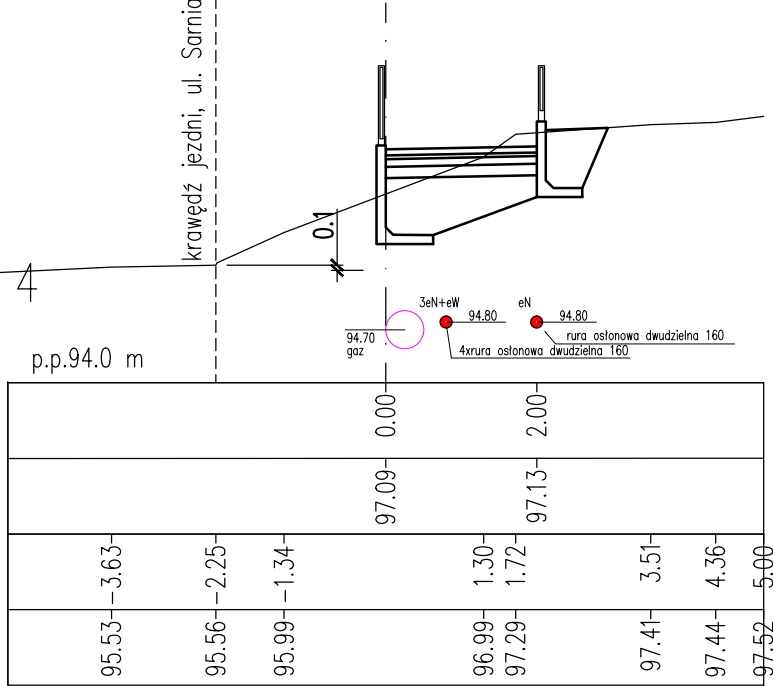

<div><div><div></div><div></div><div></div></div><div>BIURO PROJEKTÓW DROGOWYCH</div><div>Aleksandra Nowik</div></div>	Nazwa i adres obiektu: Budowa ciągu pieszego w ciągu ulicy Szczecińskiej (po stronie ul. Sarniej, od ul. Duńskiej do posesji Szczecińska 25) dz. nr 27/5 i 20/3		Stadium: PROJEKT BUDOWLANY
	Obiekt: chodnik - ul.Szczecińska		Branża: DROGI
	Tytuł rysunku: PRZKROJE POPRZECZNE		Skala: 1:100
	Projektant: mgr inż. Aleksandra Nowik upr. nr: ZAP/0145/POOD/08 spec. drogowa		Data opracowania: 10.2016
	Sprawdzający:		Nr rysunku: 4
Inwestor: Gmina Miasto Szczecin - Zarząd Dróg i Transportu Miejskiego ul. Klonowica 5 70-382 Szczecin			
Nr umowy: ZDITM 106/2016			