
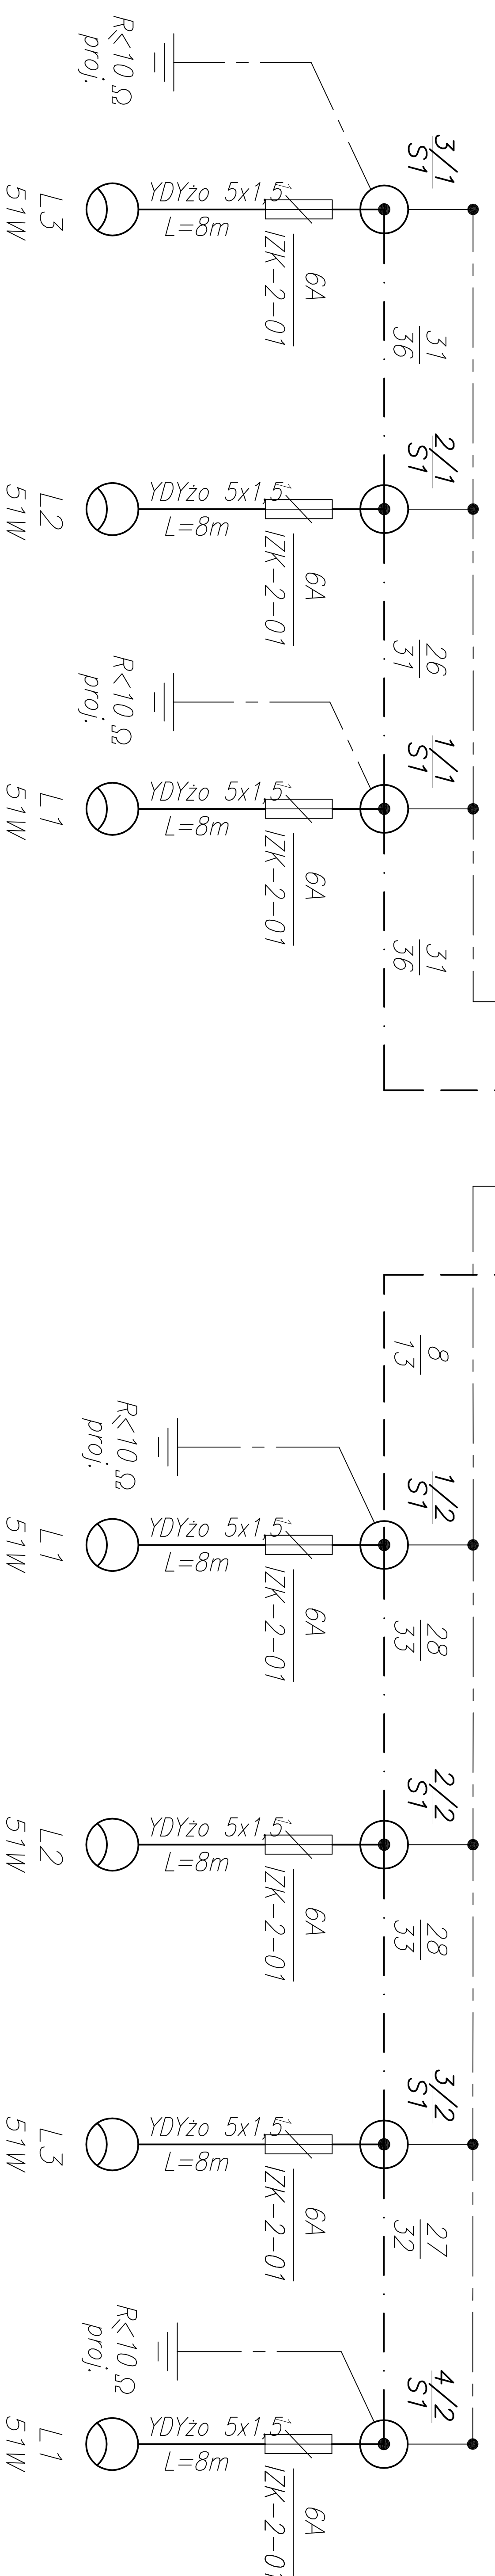


S1 typu SO-4/3 –projektowana

przy skrzyżowaniu ulic Paula Robienia i Wiklinowej

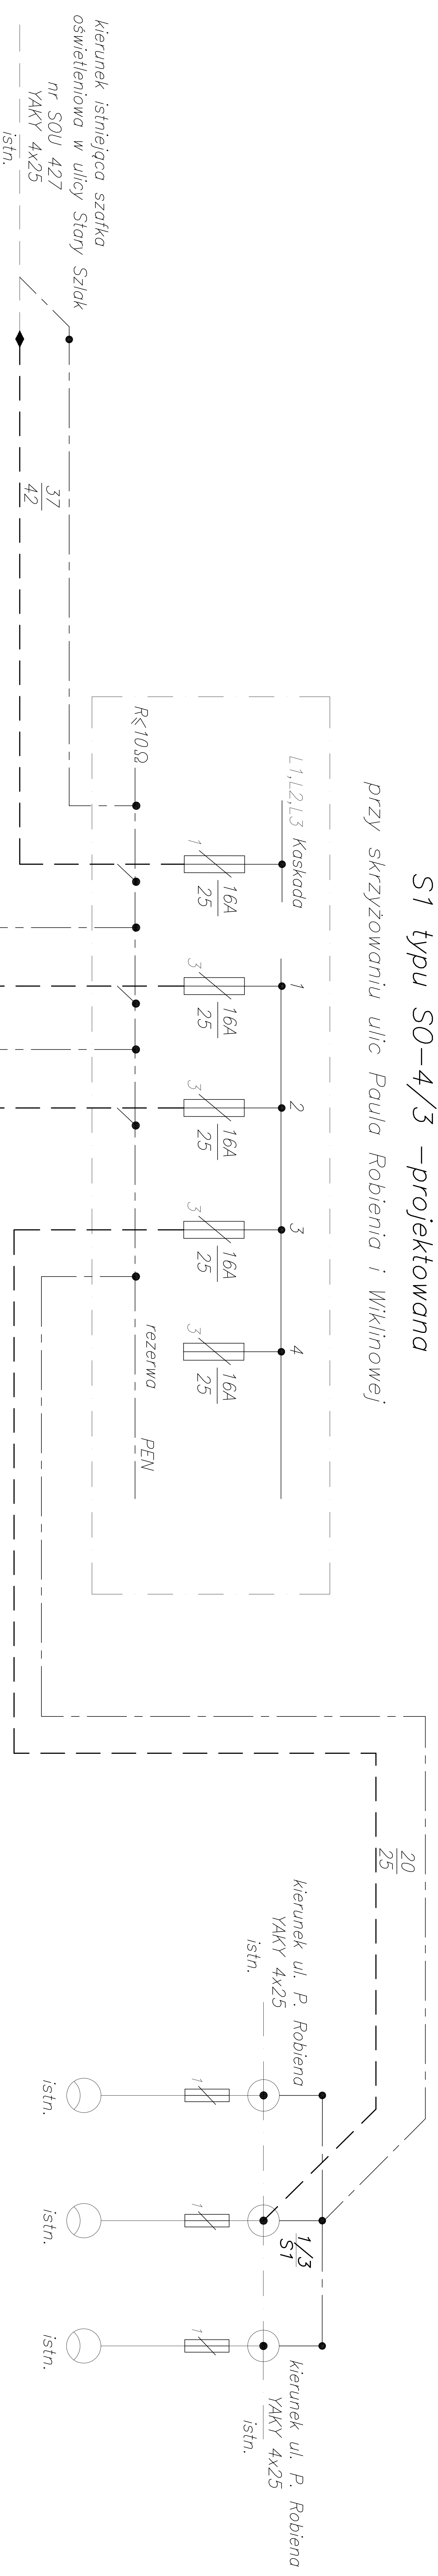

UWAGI

1. Linie oświetleniową należy wykonać kablem ziemnym typu YAKY 4x25mm 1kV.
2. Połączenia kabli wewnątrz słupów należy wykonać przy pomocy izolacyjnych złączy kablowych, typu IZK-2-02 i IZK-2-01 z wkładką topikową 6A dla zasilania oprawy oświetleniowej.
3. Każdą oprawę oświetleniową należy przyłączyć przewodami YDY 5x1,5mm, wewnątrz słupów.
4. Przewód uzziemienia roboczego należy przyłączyć do zacisków uzmiętojących wewnątrz słupów.
5. Inne szczegóły podane są w opisie technicznym.

oznaczenia

- — — — — Linia oświetleniowa – istniejąca.
- — — — — Linia kablowa oświetleniowa YAKY 4x25/1kV – projektowana.
- — — — — Uziemienie ochronne – DfFe/Zn d=8mm – projektowany.
- — Słup oświetleniowy – istniejący.
- — Oprawa oświetleniowa istniejąca.
- — Słup stalowy ocynkowany o wysokości nazimowej 8m, – projektowany.
- — Oprawa oświetleniowa ze źródłem LED o mocy nie większej niż 51W w II klasie ochronności

- 26 — długość trasy kabla
- 34 — faktyczna długość kabla
- PS — wprowadzenie kabla do słupa

Zorząd D169 i Transportu Miejskiego w Szczecinie ul. S. Kłopotowca 5 71-241 Szczecin		Praktyczni Pracownicy Pracownicy	mgr inż. Sławomir Hołojko upr.ZAP/0095/PDCE/08
JENOSTKA PROJEKTOWA: ENEA Oświetlenie sp. z o.o. ul. Ku Słomowi 34, 71-080 Szczecin Oddział Szczecin tel: (91) 42 52 52 52 e-mail: sekretariat@ened.pl		Specjaliści Biuro akcyjne	mgr inż. Grzegorz Stasiak upr.ZAP/0118/PDCE/04
Branża: Elektryczna		Faza: Projekt Budowlano – wykonawczy	
Data: 06.2017		Temat: Projekt Budowlano – wykonawczy	
Adres Inwestycji: ul. Wiklinowa dz. nr 39, 8/8 obr. 4106		Numer rys. 02	
Skala: —		Rysunek: Schemat oświetlenia	
WSZELKIE PRAWA ZASTRZEŻONE			
Niniejszy rysunek stanowi element dokumentacji ochronnej prawem autorskim. Reprodukacja projektu w całości lub fragmentach bez uprzedniej zgody autora zabroniona.			